


MAPA PRIORYTETOWYCH PROJEKTÓW REWITALIZACJI OBSZAROWEJ CENTRUM ŁÓDZI



LEGENDA

OZNACZENIA DOTYCZĄCE OBSZARÓW REWITALIZOWANYCH

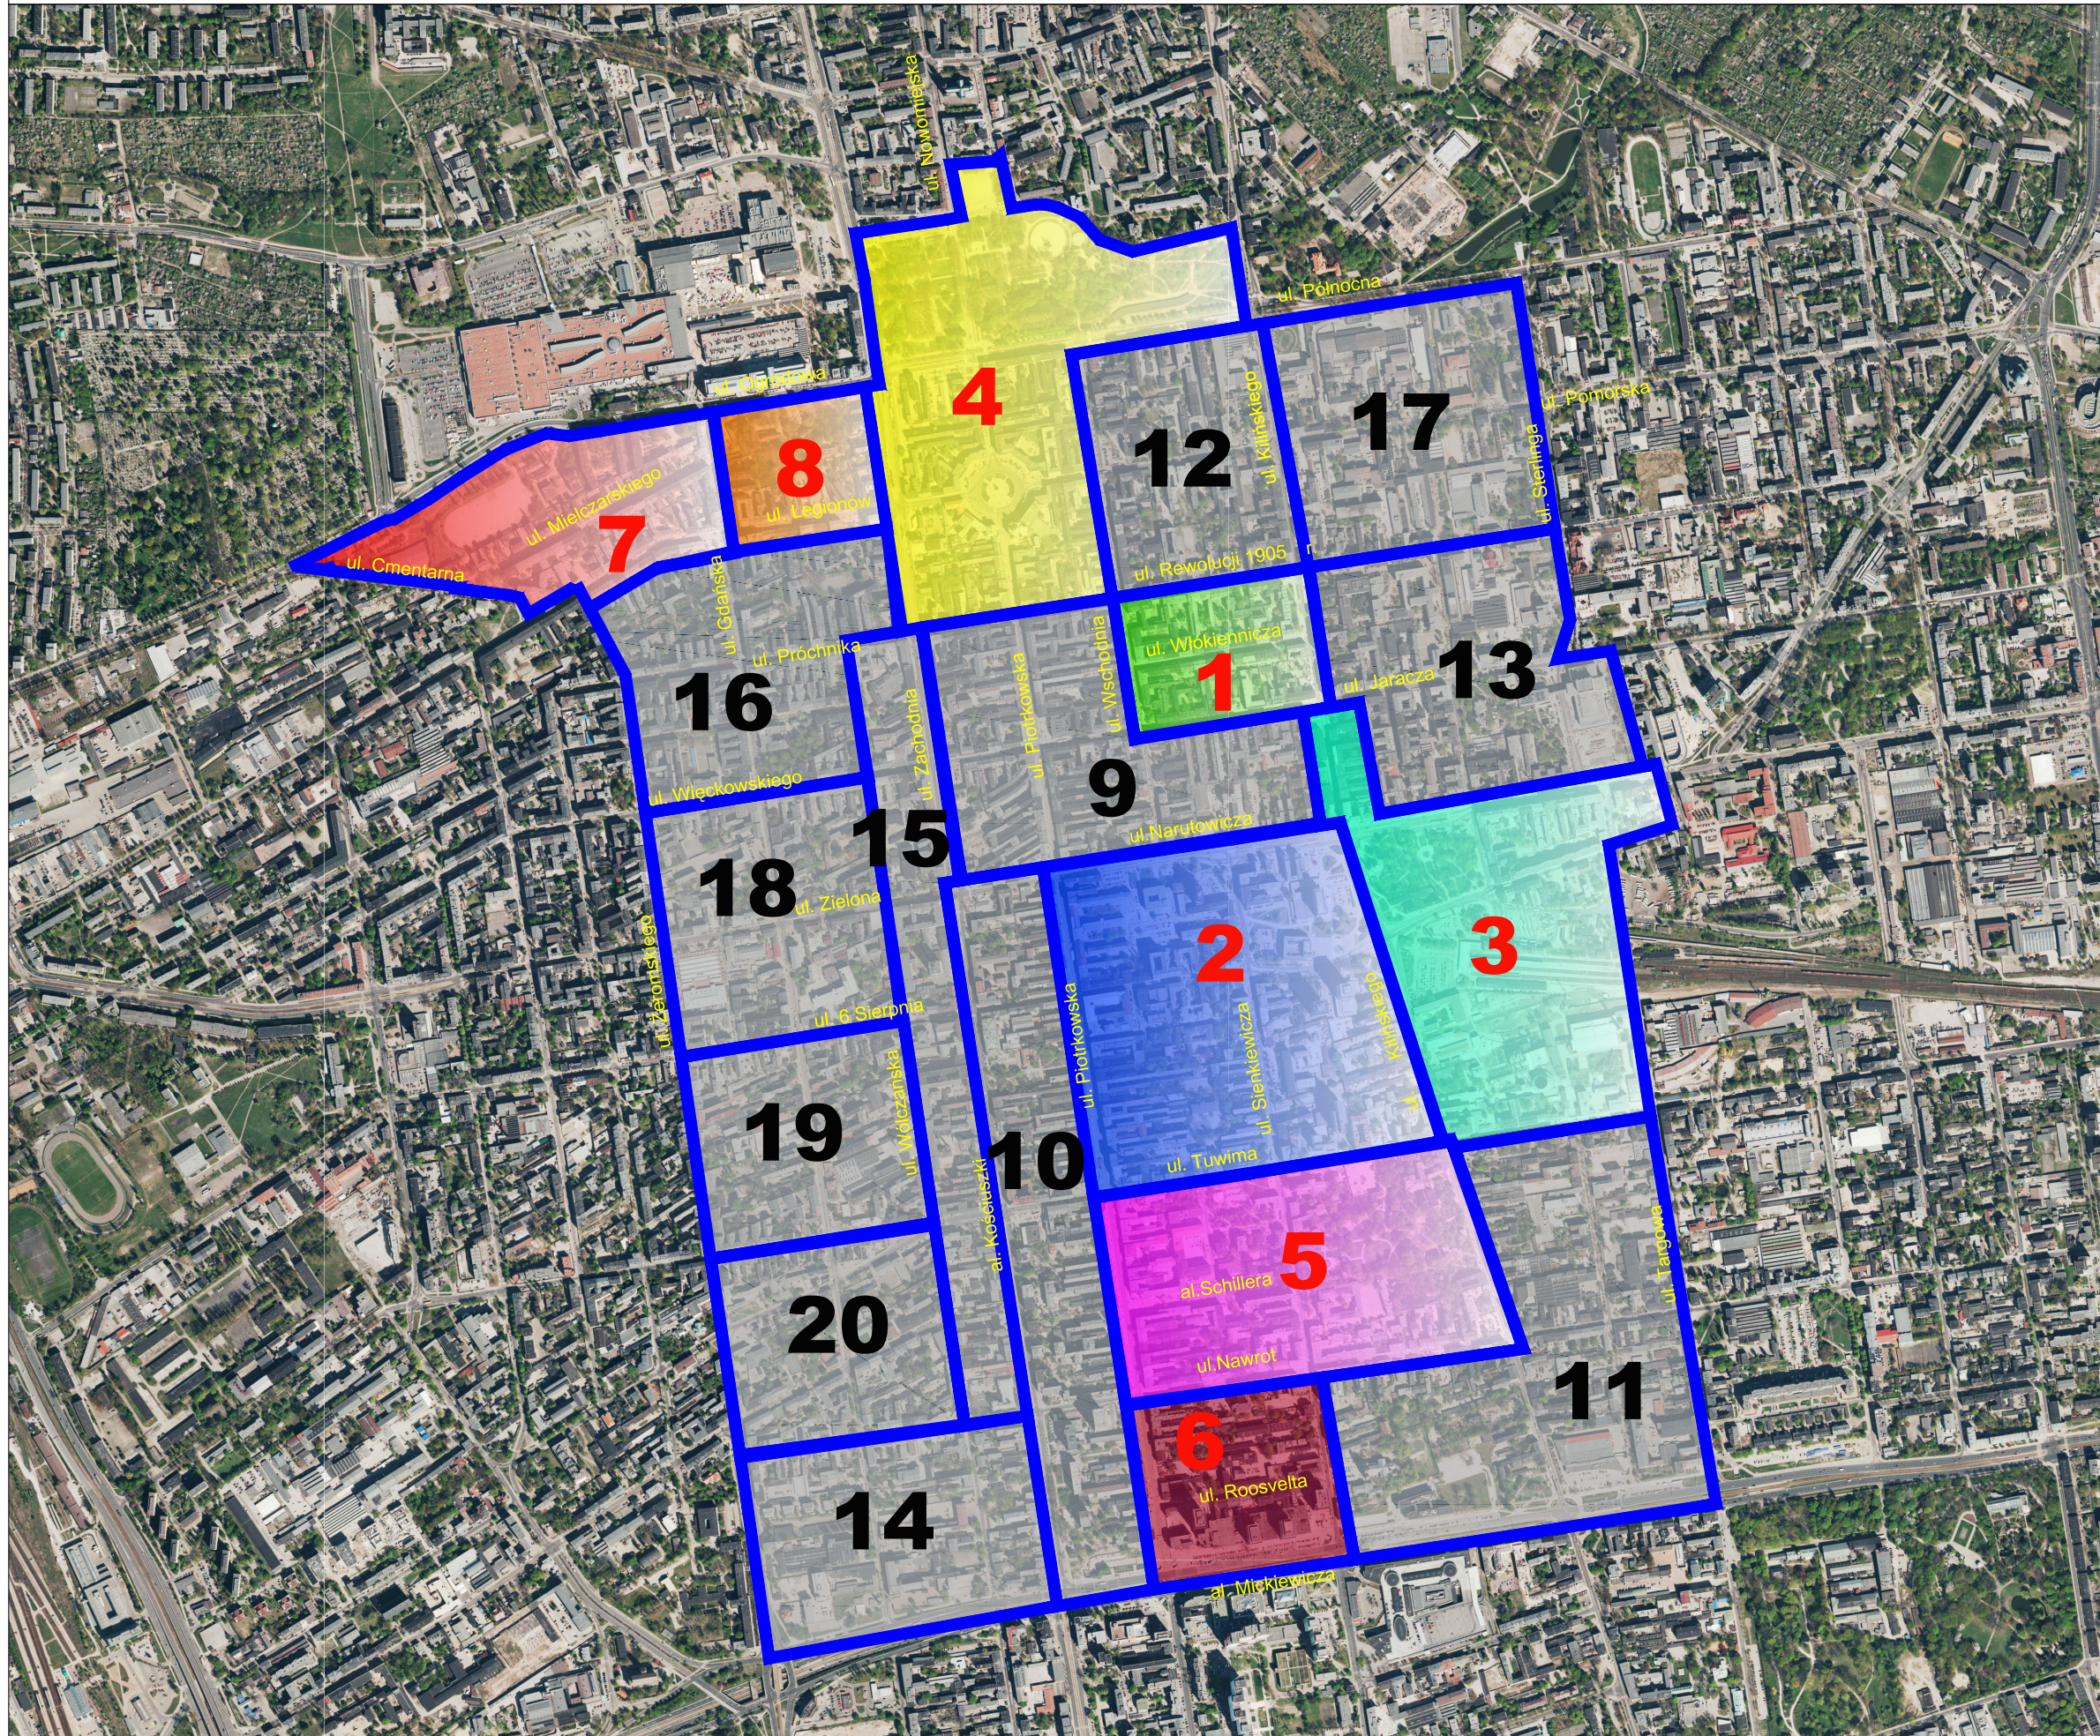

GRANICE OBSZARÓW I NUMERY POSZCZEGÓLNYCH PROJEKTÓW

PROJEKT NR 1

- Obszar ograniczony ulicami: Wschodnia, Rewolucji 1905 r., Kilińskiego, Jaracza
- Planowany termin realizacji: 1 kwartał 2015 r. - 4 kwartał 2019 r. (60 m-cy)
- Liczba mieszkańców: 1.957
- Liczba wyroków eksmisyjnych z prawem do lokalu socjalnego: 67
- Liczba wymaganych lokali zamiennych: 405

PROJEKT NR 2

- Obszar ograniczony ulicami: Piotrkowska, Narutowicza, Kilińskiego, Tuwima
- Planowany termin realizacji: 1 kwartał 2015 r. - 4 kwartał 2019 r. (60 m-cy)
- Liczba mieszkańców: 3.038
- Liczba wyroków eksmisyjnych z prawem do lokalu socjalnego: 69
- Liczba wymaganych lokali zamiennych: 47

PROJEKT NR 3

- Obszar ograniczony ulicami: Kilińskiego, Narutowicza, Składowa/Targowa, Tuwima plus obie pierzeje ul. Kilińskiego na odcinku od ul. Jaracza do ul. Narutowicza
- Planowany termin realizacji: 1 kwartał 2016 r. - 4 kwartał 2019 r. (48 m-cy)
- Liczba mieszkańców: 1.500
- Liczba wyroków eksmisyjnych z prawem do lokalu socjalnego: 23
- Liczba wymaganych lokali zamiennych: 20

PROJEKT NR 4

- Obszar ograniczony ulicami: Zachodnia, Podrzeczna/Stary Rynek/Wolborska, Franciszkańska, Północna, Wschodnia, Rewolucji 1905 r.
- Planowany termin realizacji: 1 kwartał 2015 r. - 4 kwartał 2019 r. (60 m-cy)
- Liczba mieszkańców: 3.750
- Liczba wyroków eksmisyjnych z prawem do lokalu socjalnego: 128
- Liczba wymaganych lokali zamiennych: 150

PROJEKT NR 5

- Obszar ograniczony ulicami: Piotrkowska, Tuwima, Kilińskiego, Nawrot
- Planowany termin realizacji: 1kwartał 2018 r. - 4 kwartał 2020r.(36 m-cy)
- Liczba mieszkańców: 1759
- Liczba wyroków eksmisyjnych z prawem do lokalu socjalnego: 3
- Liczba wymaganych lokali zamiennych: 20

PROJEKT NR 6

- Obszar ograniczony ulicami: Piotrkowska, Nawrot, Sienkiewicza, Piłsudskiego
- Planowany termin realizacji: 1 kwartał 2018 r. - 4 kwartał 2020 r. (36 m-ce)
- Liczba mieszkańców: 993
- Liczba wyroków eksmisyjnych z prawem do lokalu socjalnego: 6
- Liczba wymaganych lokali zamiennych: 55

PROJEKT NR 7

- Obszar ograniczony ulicami: Cmentarna, Ogrodowa, Gdańska Legionów
- Planowany termin realizacji: 1 kwartał 2015 r. - 4 kwartał 2020 r (72 m-ce)
- Liczba mieszkańców: 3.096
- Liczba wyroków eksmisyjnych z prawem do lokalu socjalnego: 144
- Liczba wymagających lokali zamiennych: 489

PROJEKT NR 8

- Oszar ograniczony ulicami: Gdańska, Ogrodowa, Zachodnia, Legionów
- Planowany termin realizacji: 3 kwartał 2014 r. - 4 kwartał 2018 r. (40 m-cy)
- Liczba mieszkańców: 1.144
- Liczba wyroków eksmisyjnych z prawem do lokalu socjalnego: 58
- Liczba wymaganych lokali zamiennych: 217

Sporządzono w Miejskiej Pracowni Urbanistycznej w Łodzi na podstawie danych dostarczonych przez Biuro ds. Rewitalizacji i Rozwoju Zabudowy Miasta.
Wg stanu na dzień 10.02.2014 r. opracowano 28.03.2014 r.
Wersja 2.0