



zieleń - do wycinania zgodnie z zapotrzebowaniem

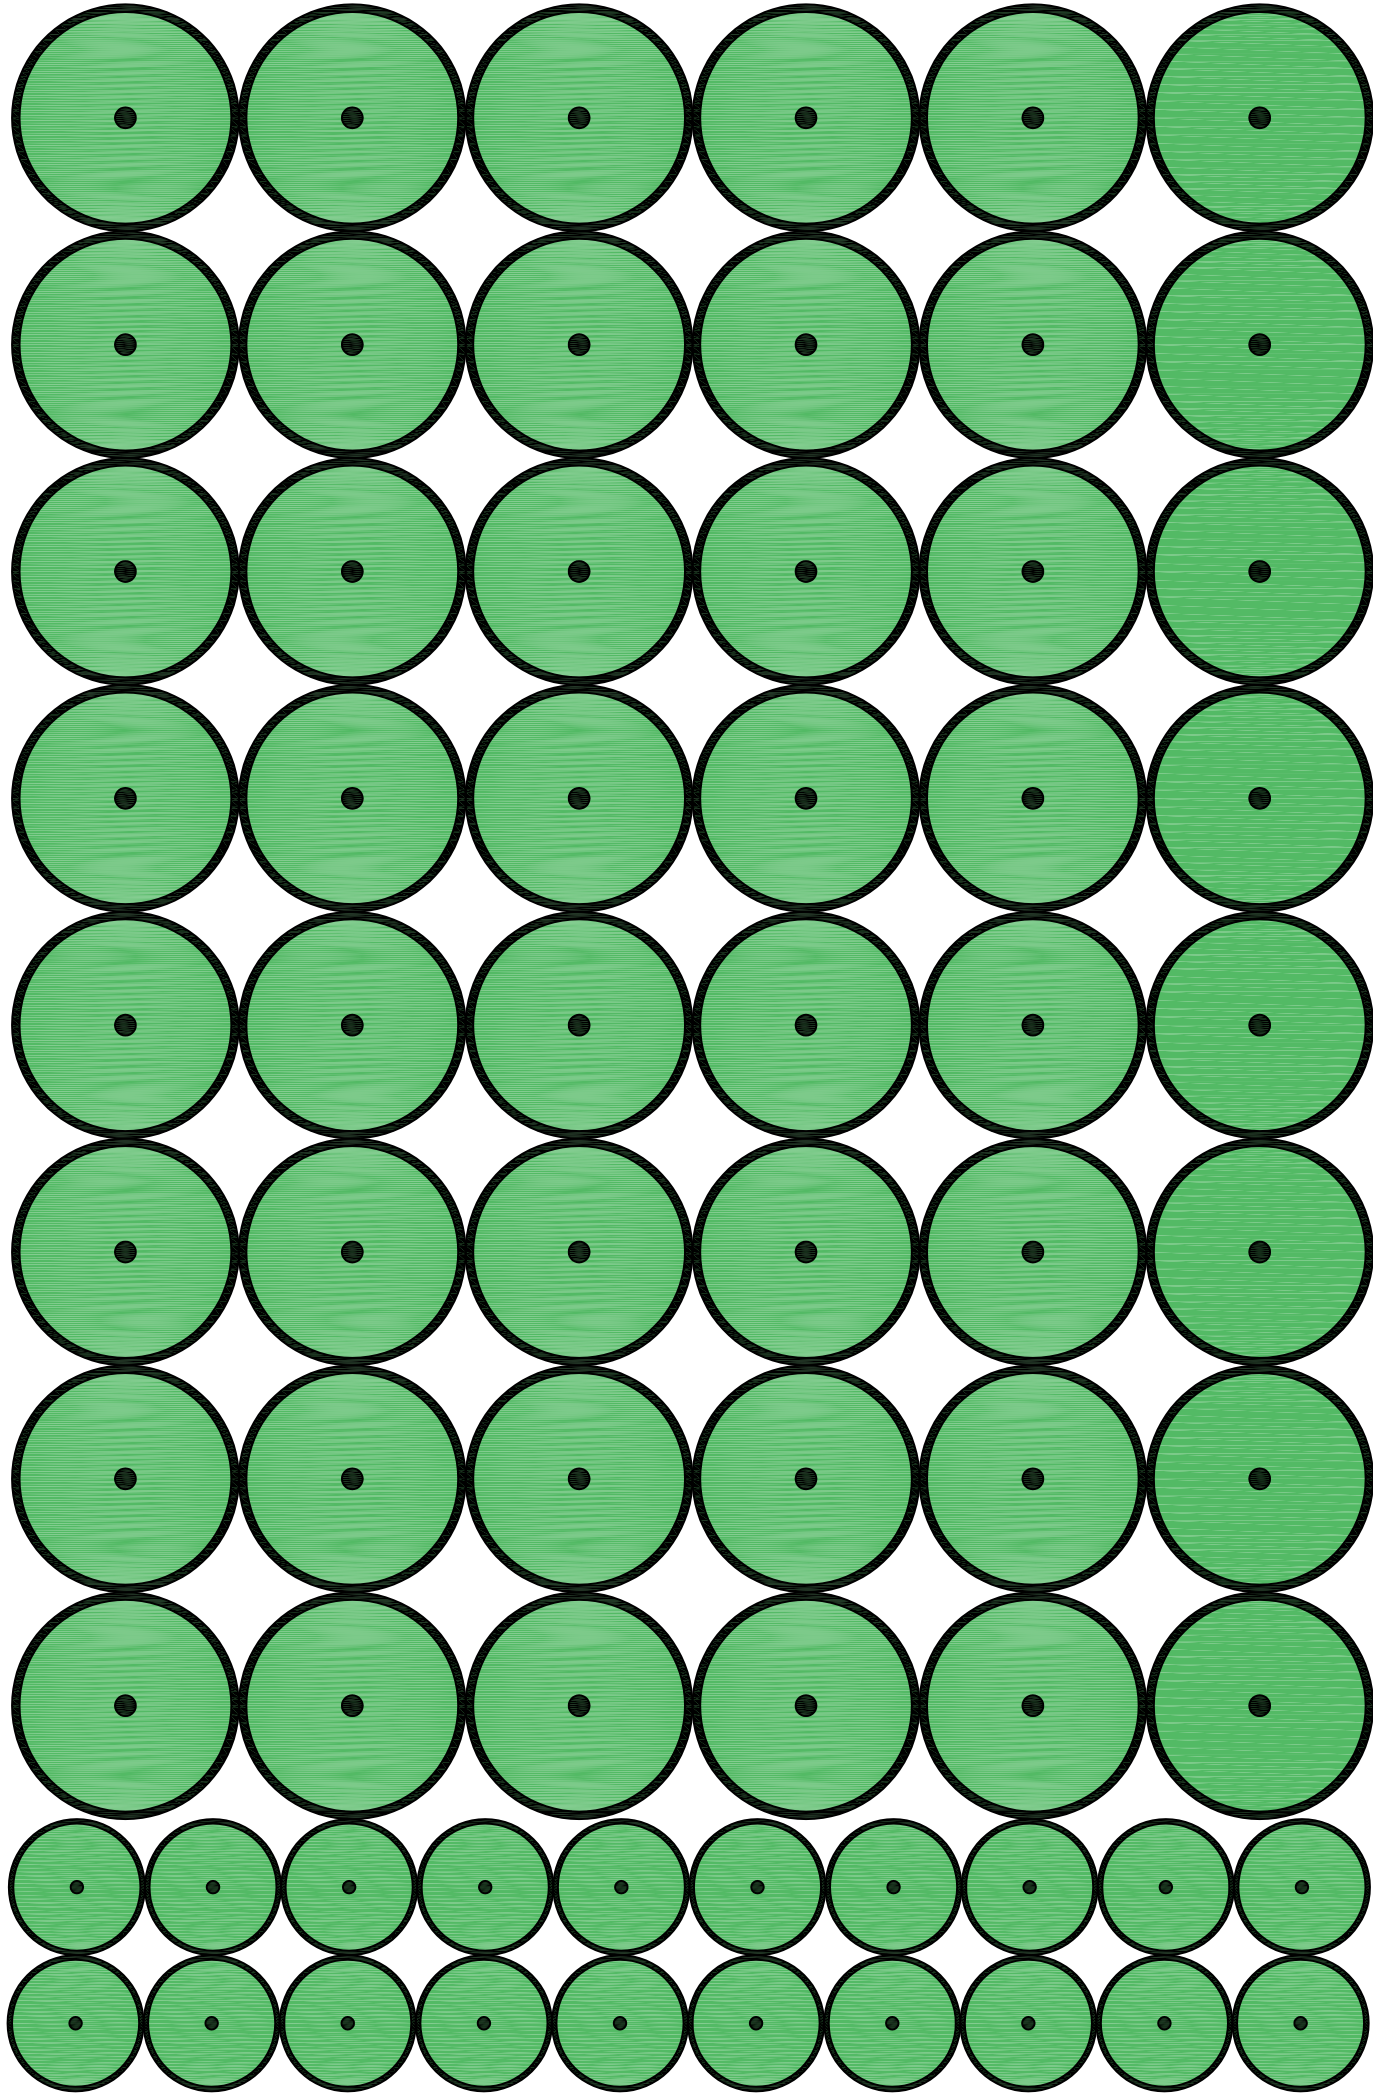


zieleń - do wycinania zgodnie z zapotrzebowaniem



drzewa skala 1:200 na formacie A4

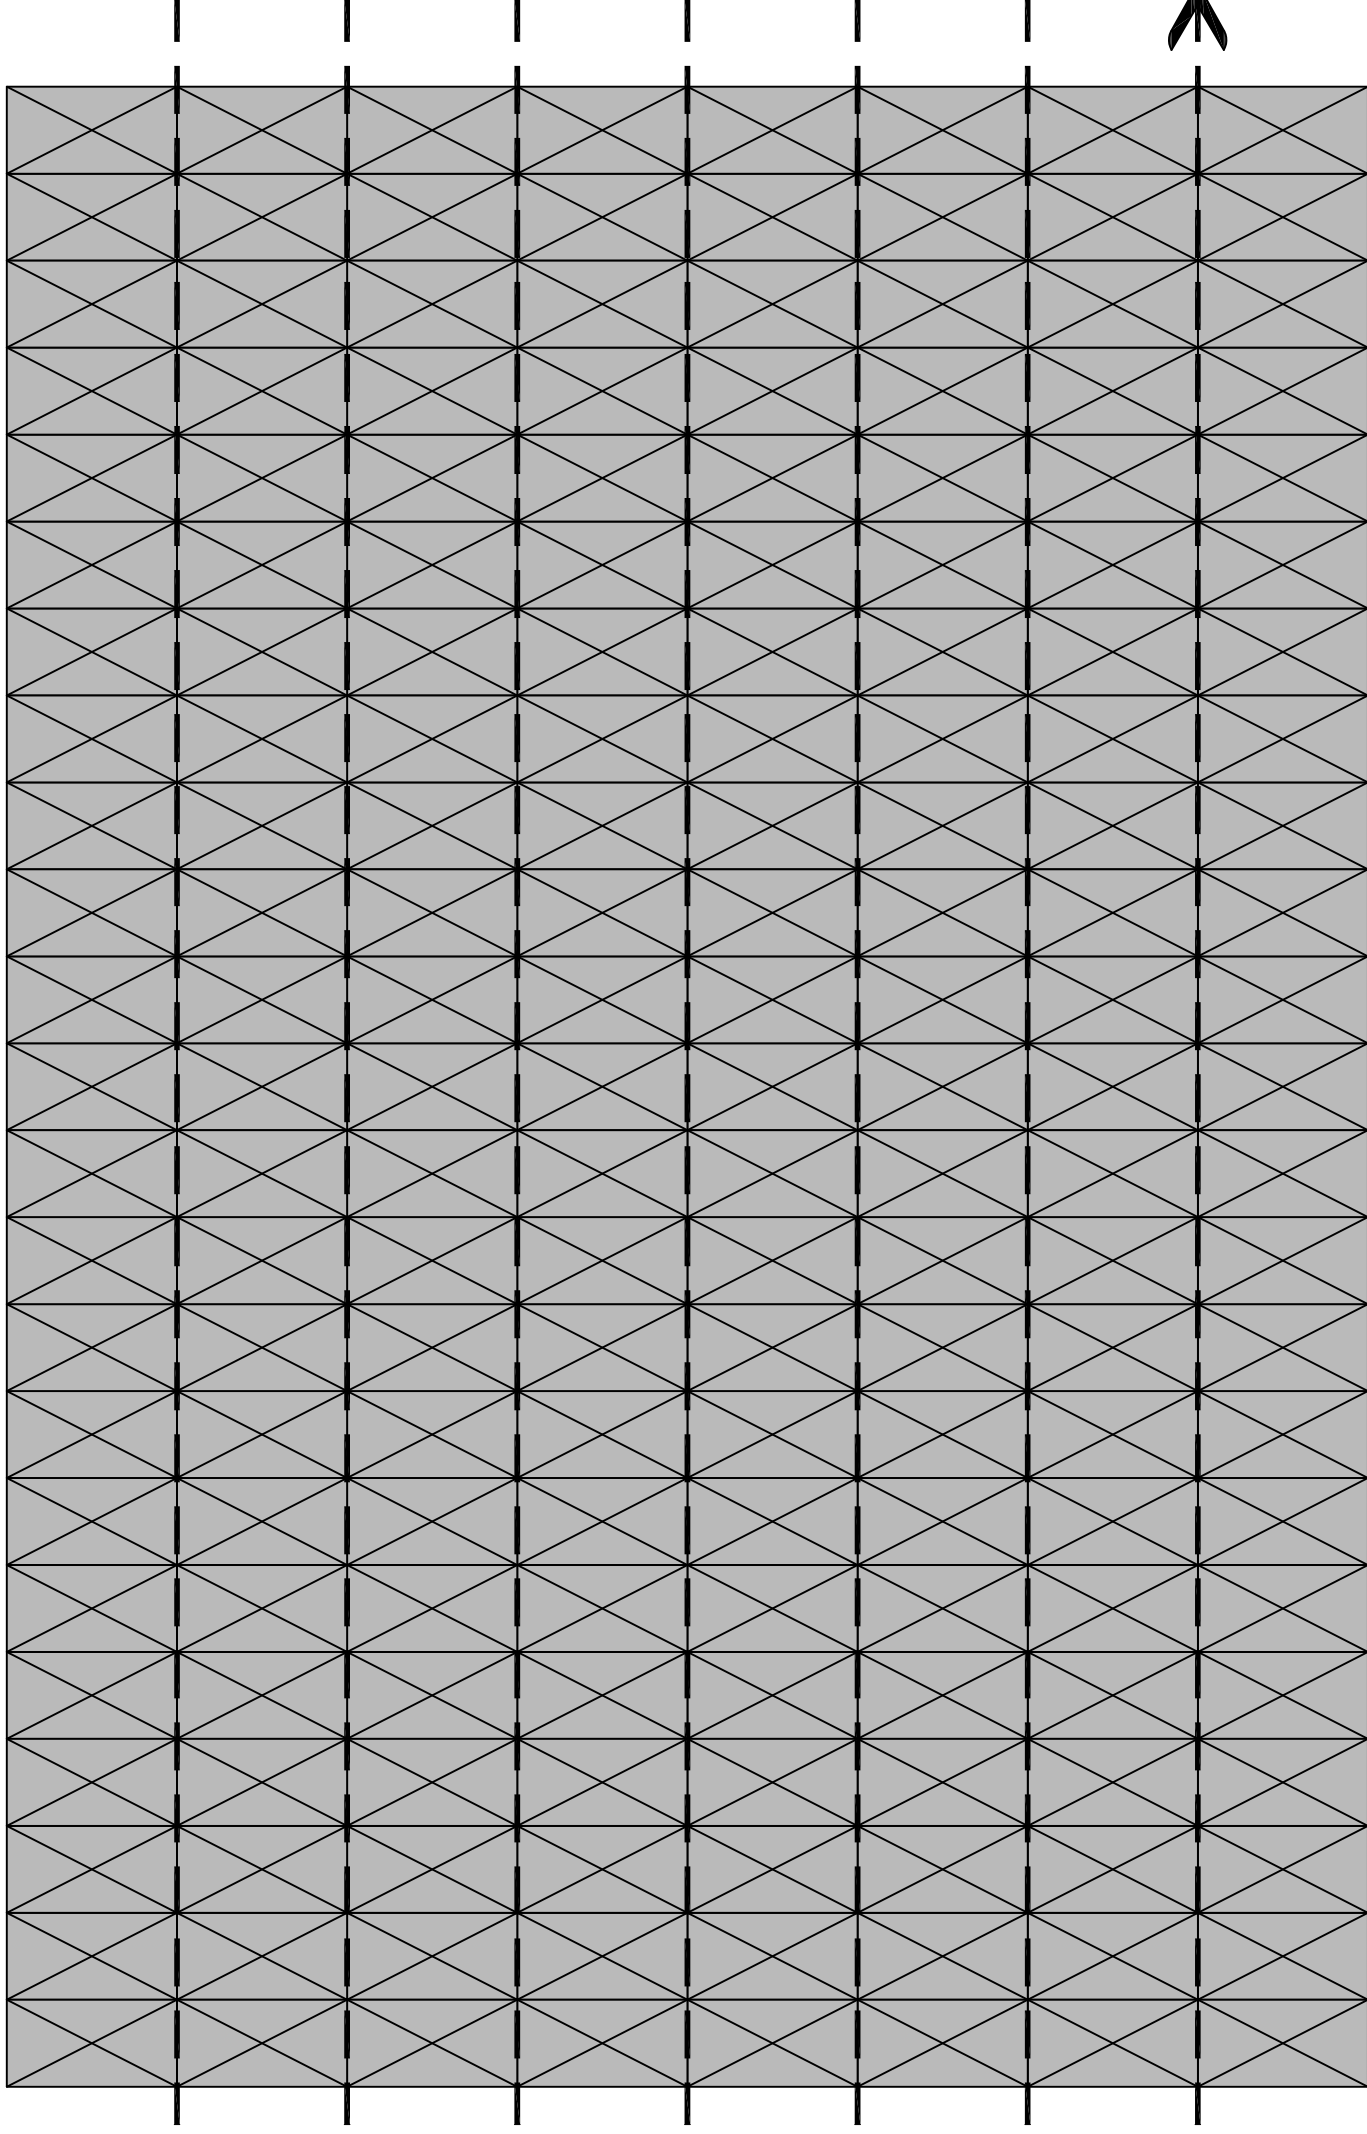


miejsca postojowe prostopadłe skala 1:200 na formacie A4

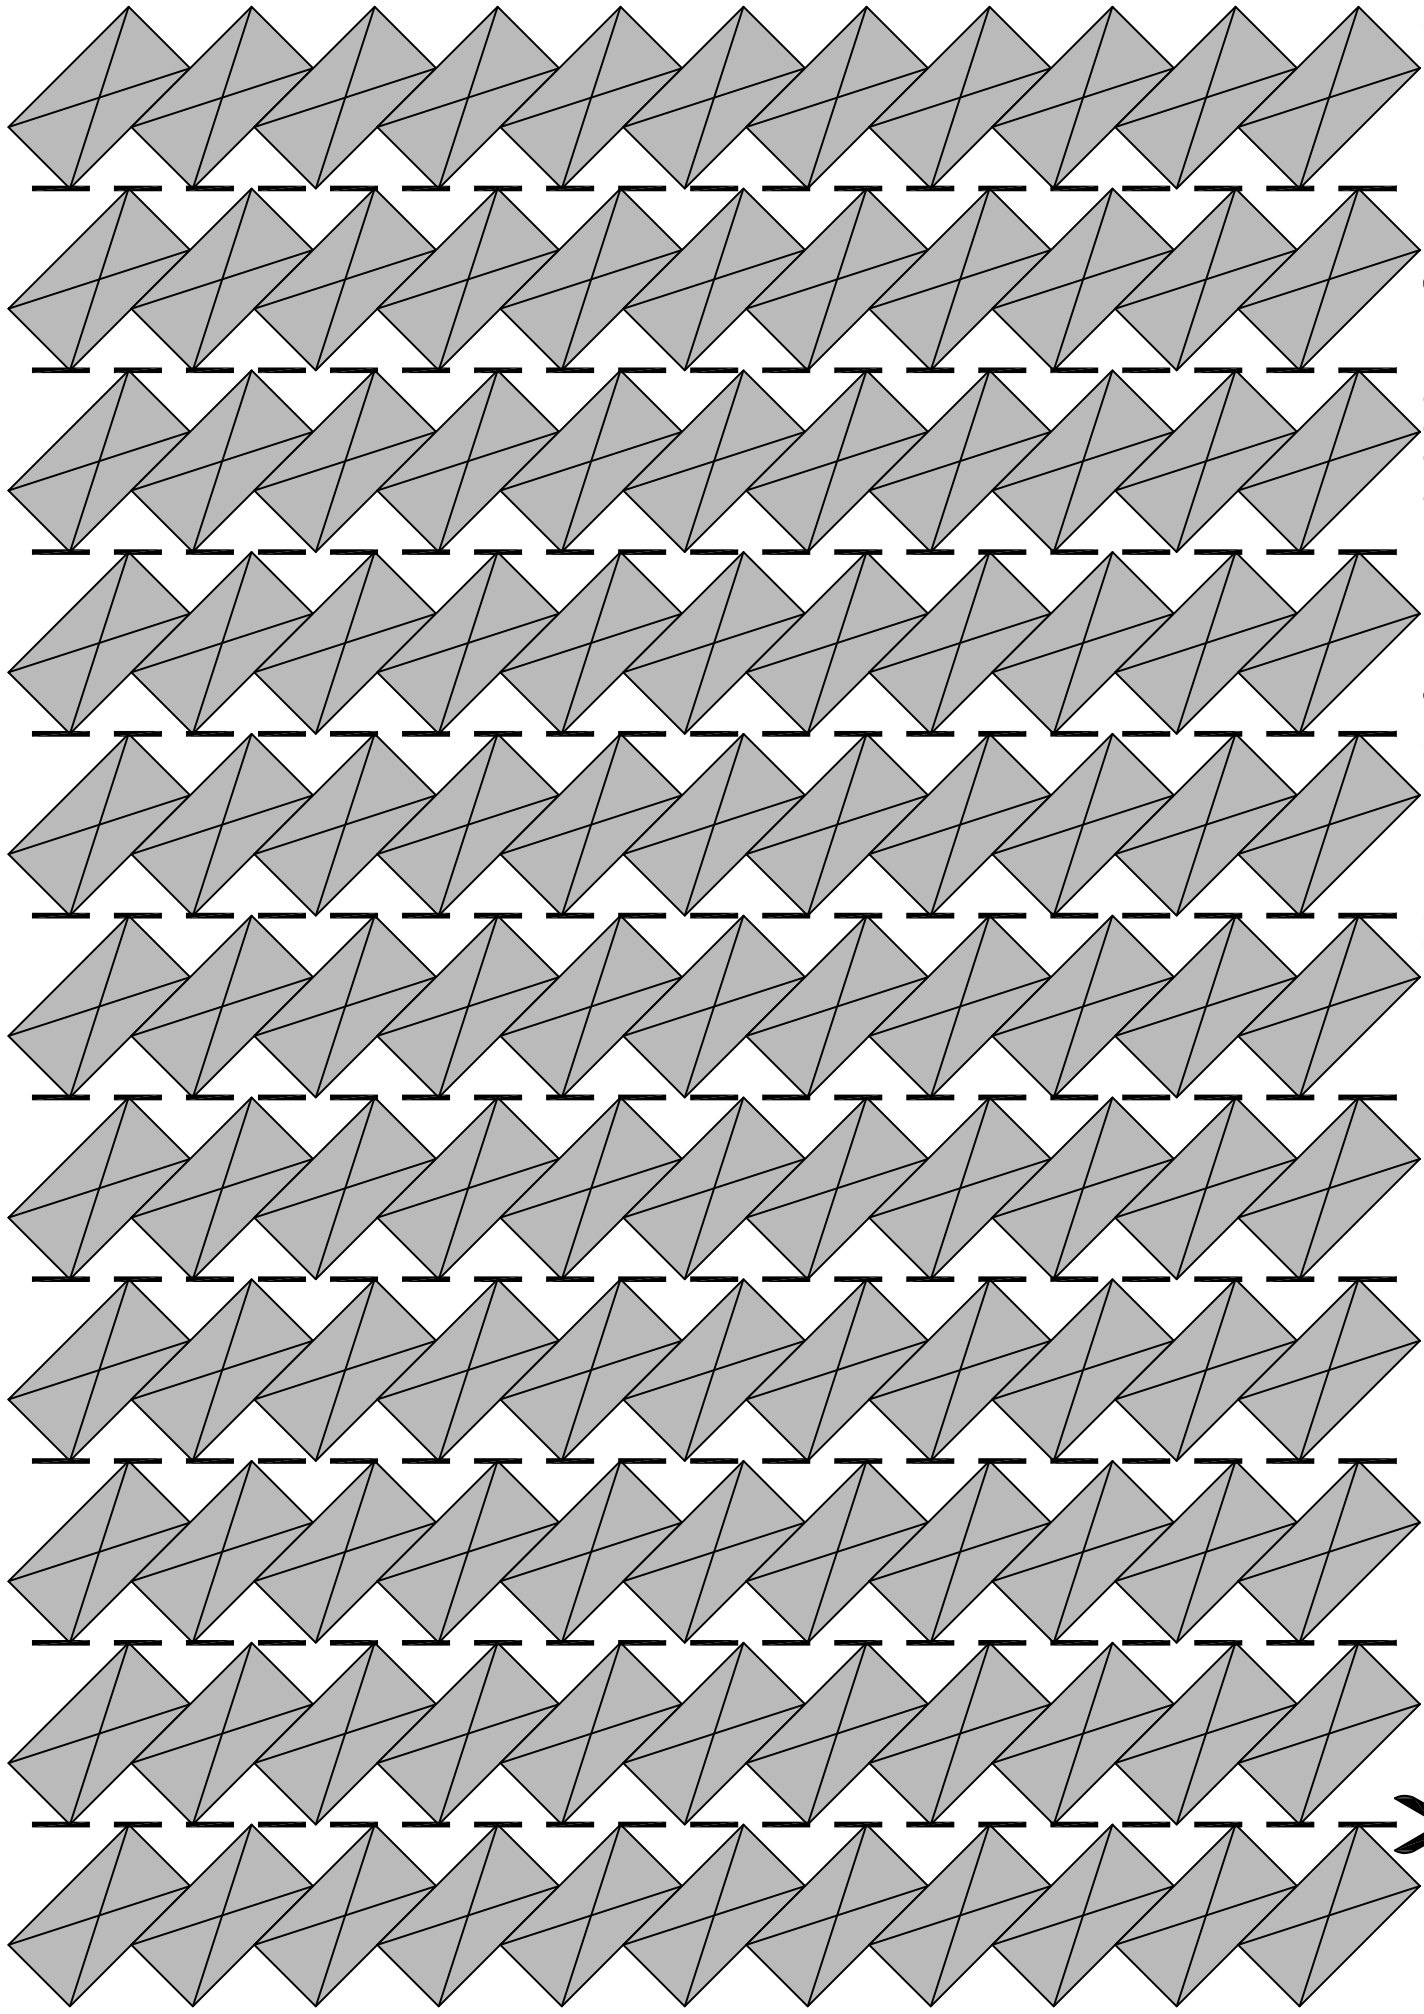


miejsca postojowe pod kątem 45°_skala 1:200 na formacie A4



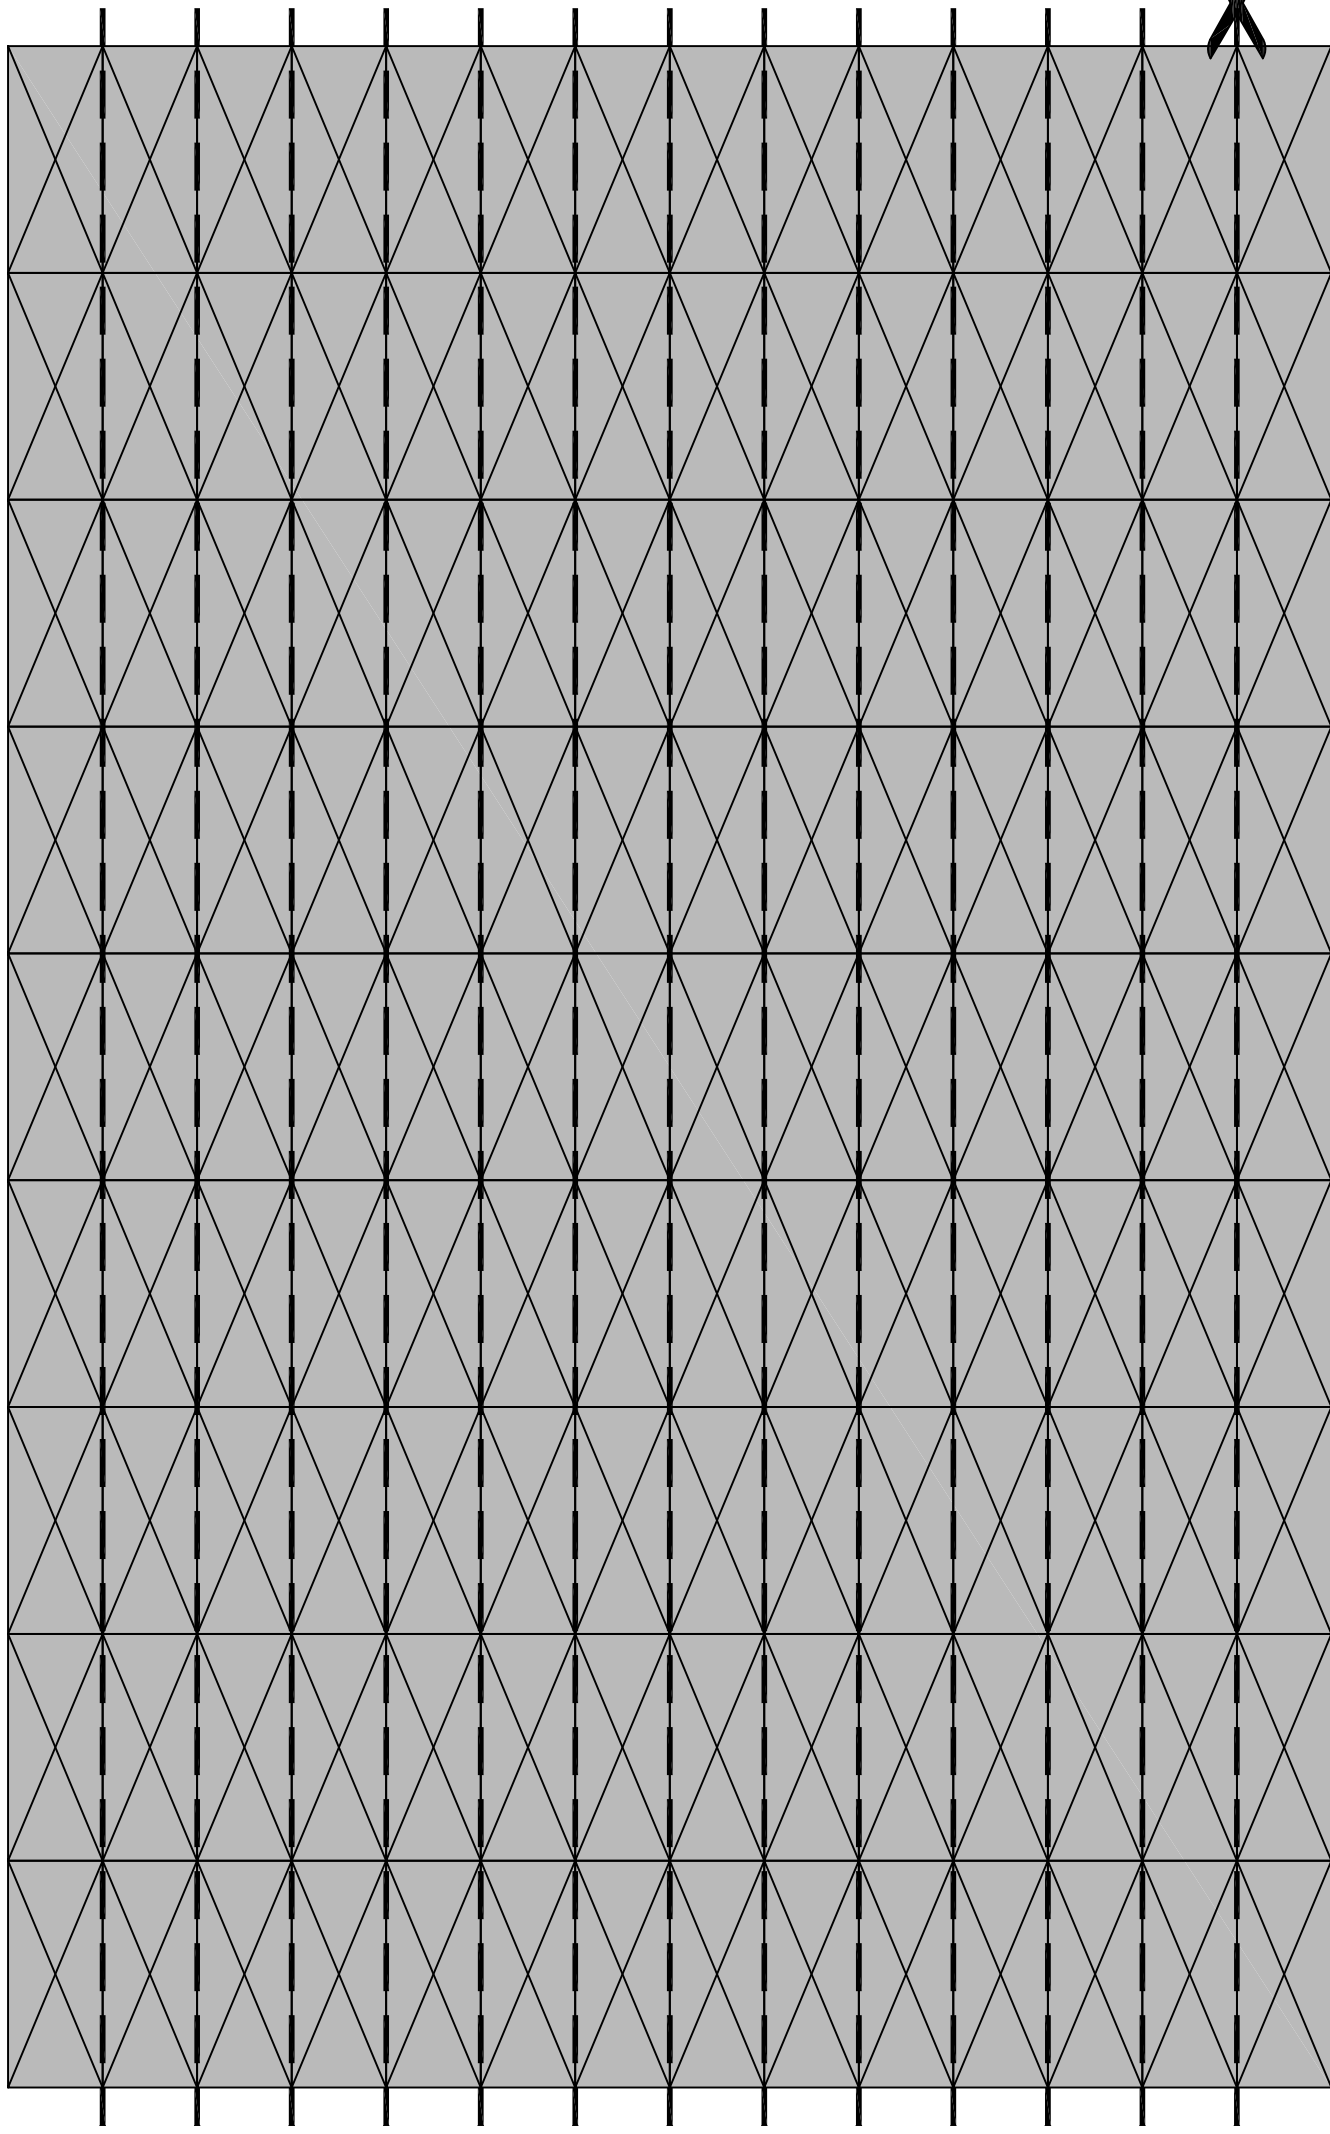



miejsca postojowe równoległe_ skala 1:200 na formacie A4

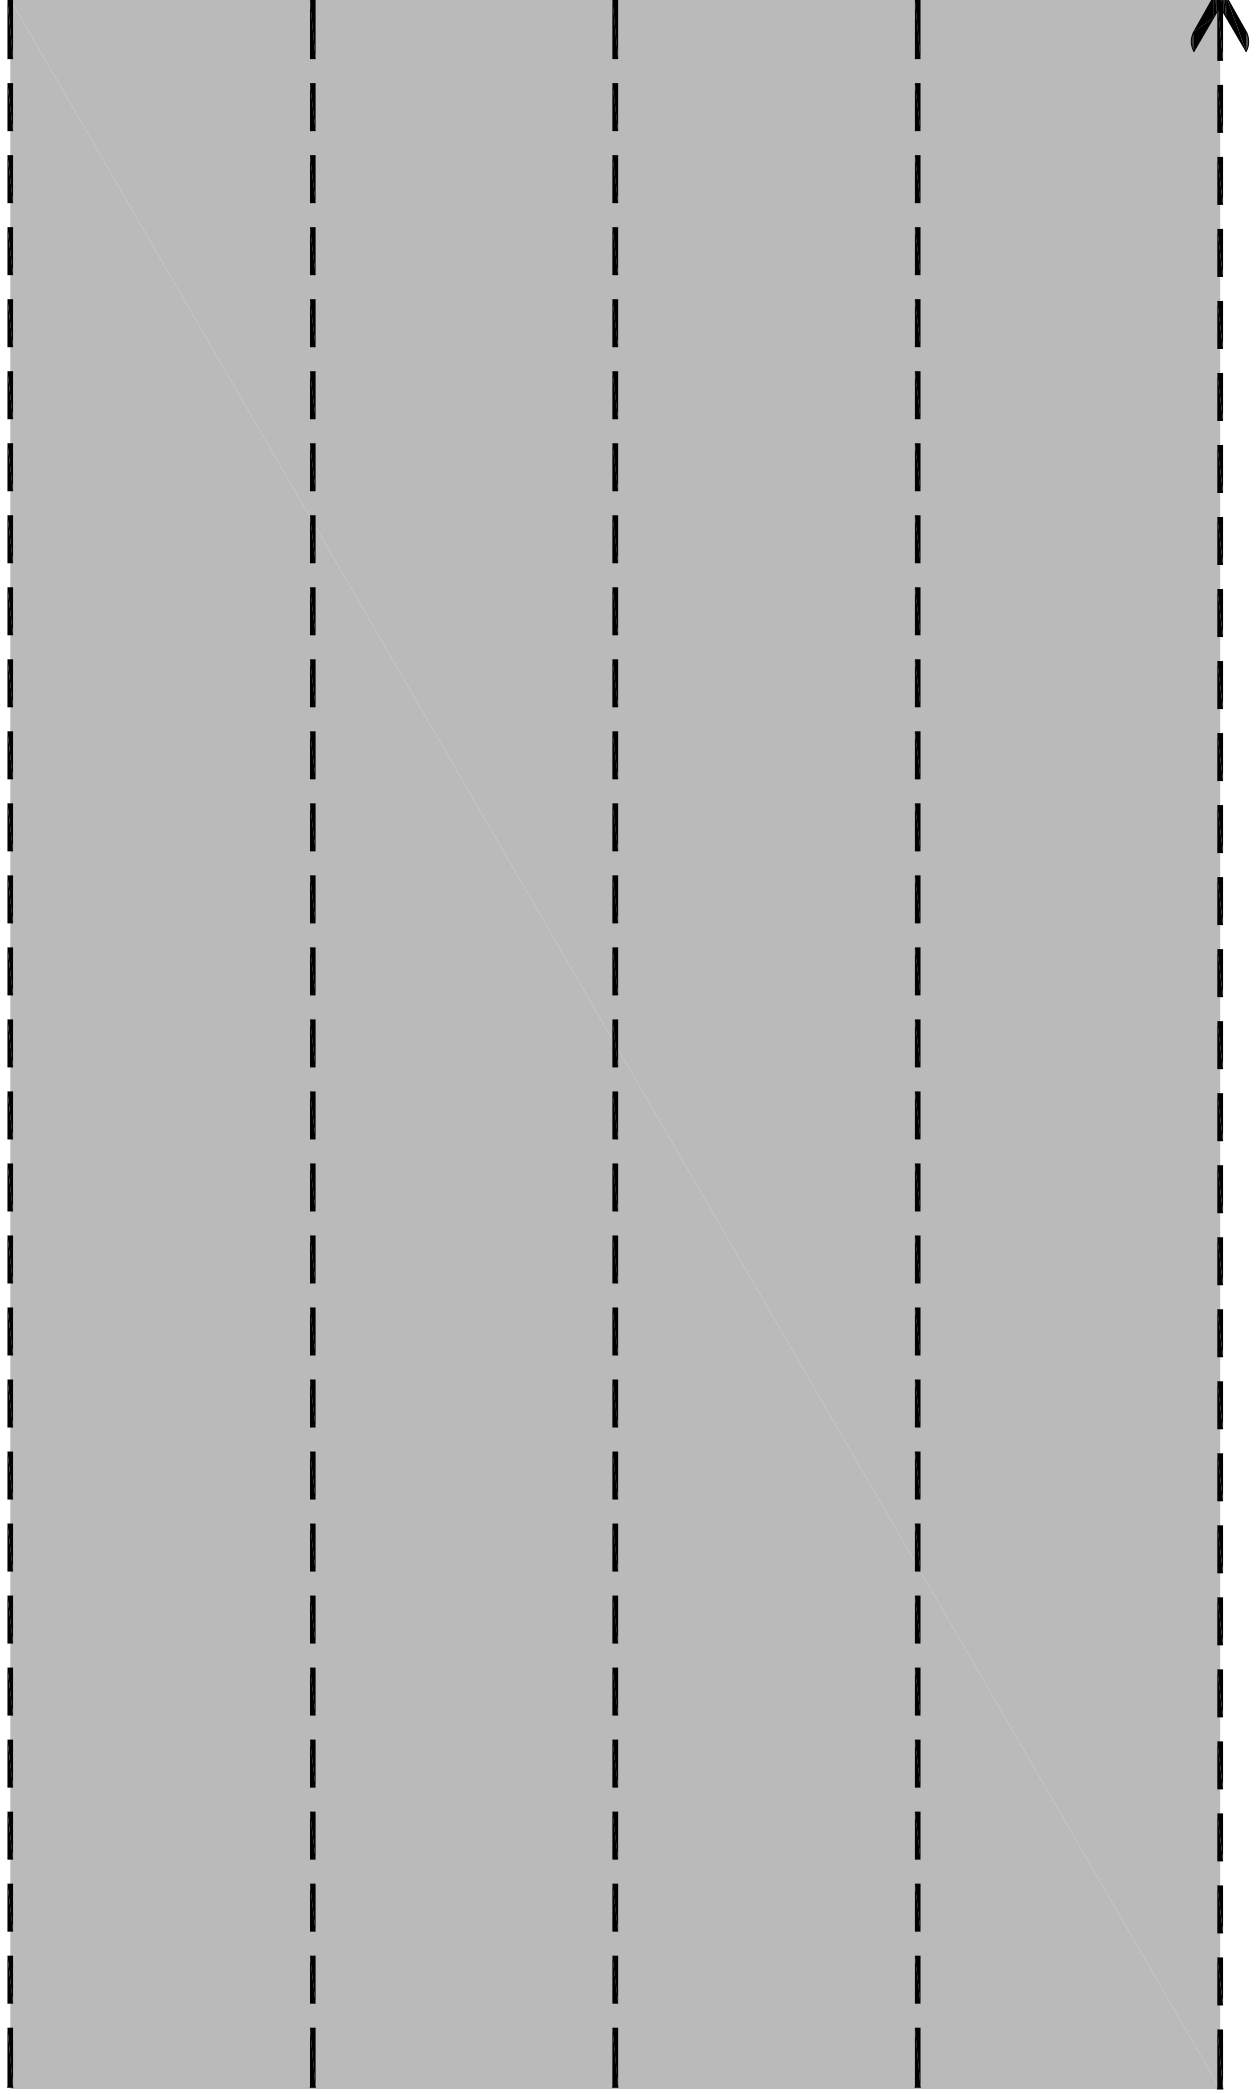

minimalna szerokość drogi pożarowej_skala 1:200 na formacie A4




szerokość drogi o klasie lokalnej_skala 1:200 na formacie A4

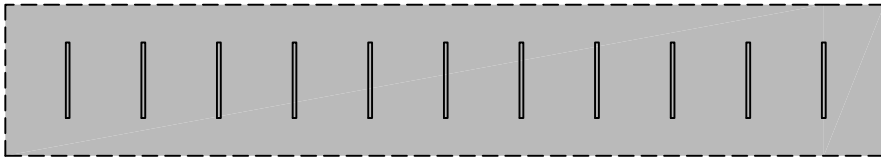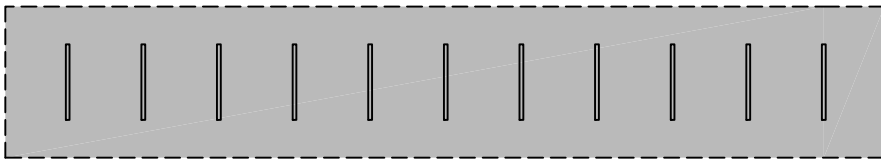


stojaki rowerowe






miejsce postojowe

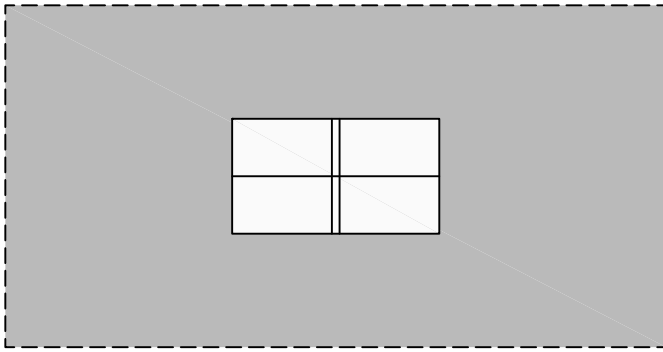





stół do ping-ponga z bezpieczną strefą użytkowania

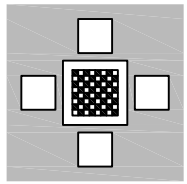





stolik szachowy

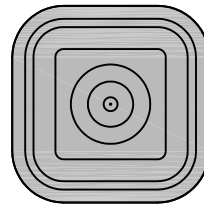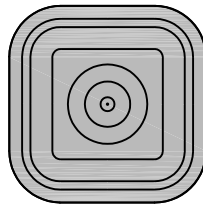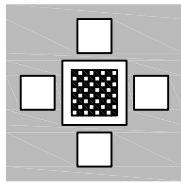



fontanna

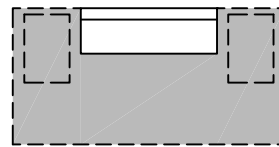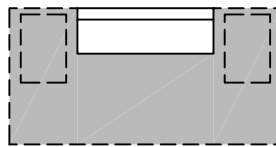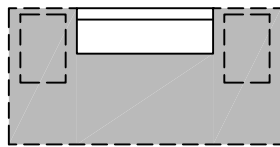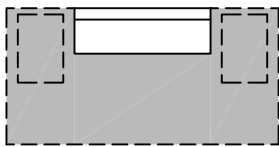

ławka z miejscem dla wózka inwalidzkiego

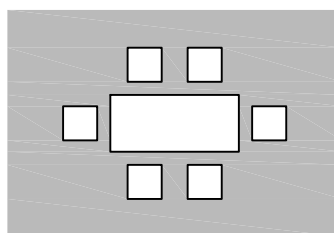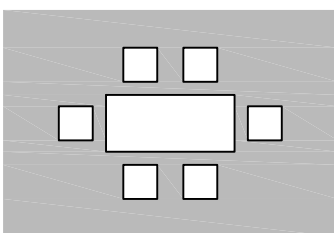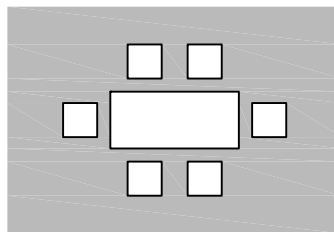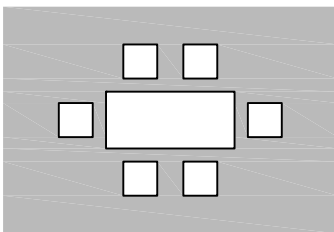

stół piknikowy

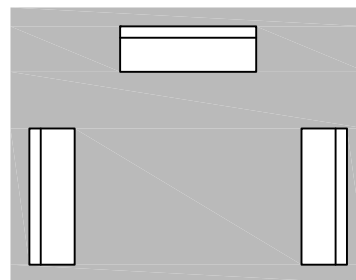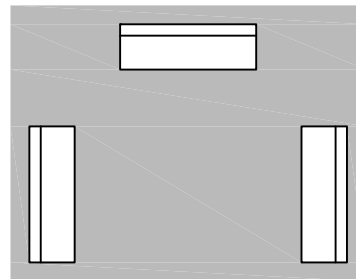

ławki